


Commune de
Montégut-Lauragais

Département de LA Haute-Garonne

PLAN PERIMETRIQUE DE L'ASSOCIATION SYNDICALE LIBRE

Lotissement de La Gare

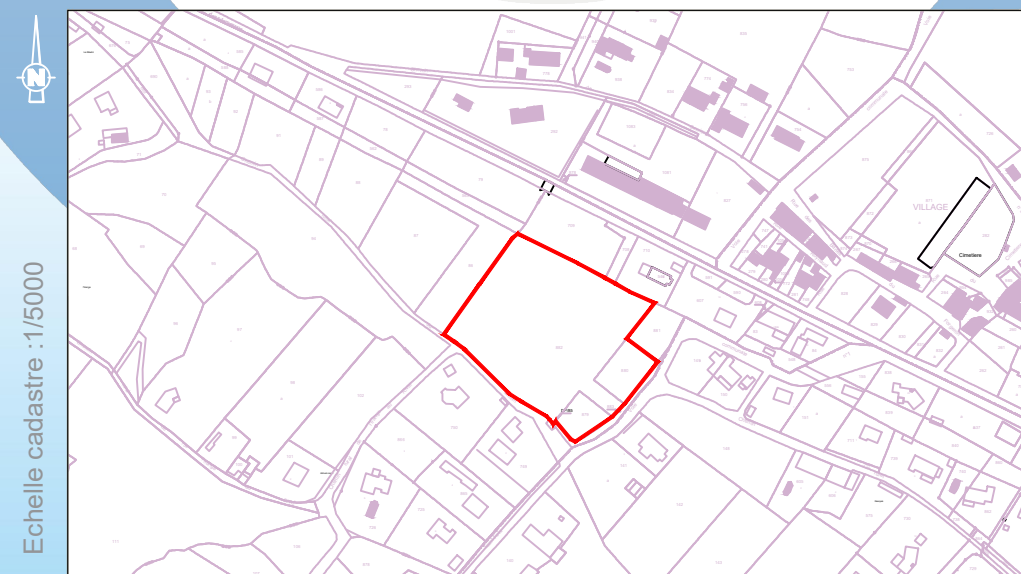

Section :
B
Numéros :
880 et 882


SOGEXFO
géomètres-experts associés

Edouard BERGOZ
Cabinet de Toulouse
20, rue du Sergent Vigné
31500 Toulouse
Tél : 05 61 54 00 52
toulouse@sogexfo.com
www.sogexfo.com

GÉOMÈTRE-EXPERT
CONSEILLER VALORISER GARANTIR

MOISSAC - MONTAUBAN - TOULOUSE - CAHORS - LAUZERTE - BEAUMONT DE LOMAGNE - CASTELNAU D'ESTRETEFONDS
Foncier - Topographie - Copropriété - Division en volumes - Aménagement - AFAF - Ingénierie - VRD - SIG - Urbanisme

Echelle: 1/500		Dossier n° F21158			REQUERANT :	
Ind	Date	Objet	Dess	Vérif	Appr	
1	26-07-23	Plan de composition	PR	EB		Indivision BARBASTE Al Rival 31540 MONTEGUT Lauragais
Nota: Système de coordonnées RGF 93-Projection Lambert CC43						

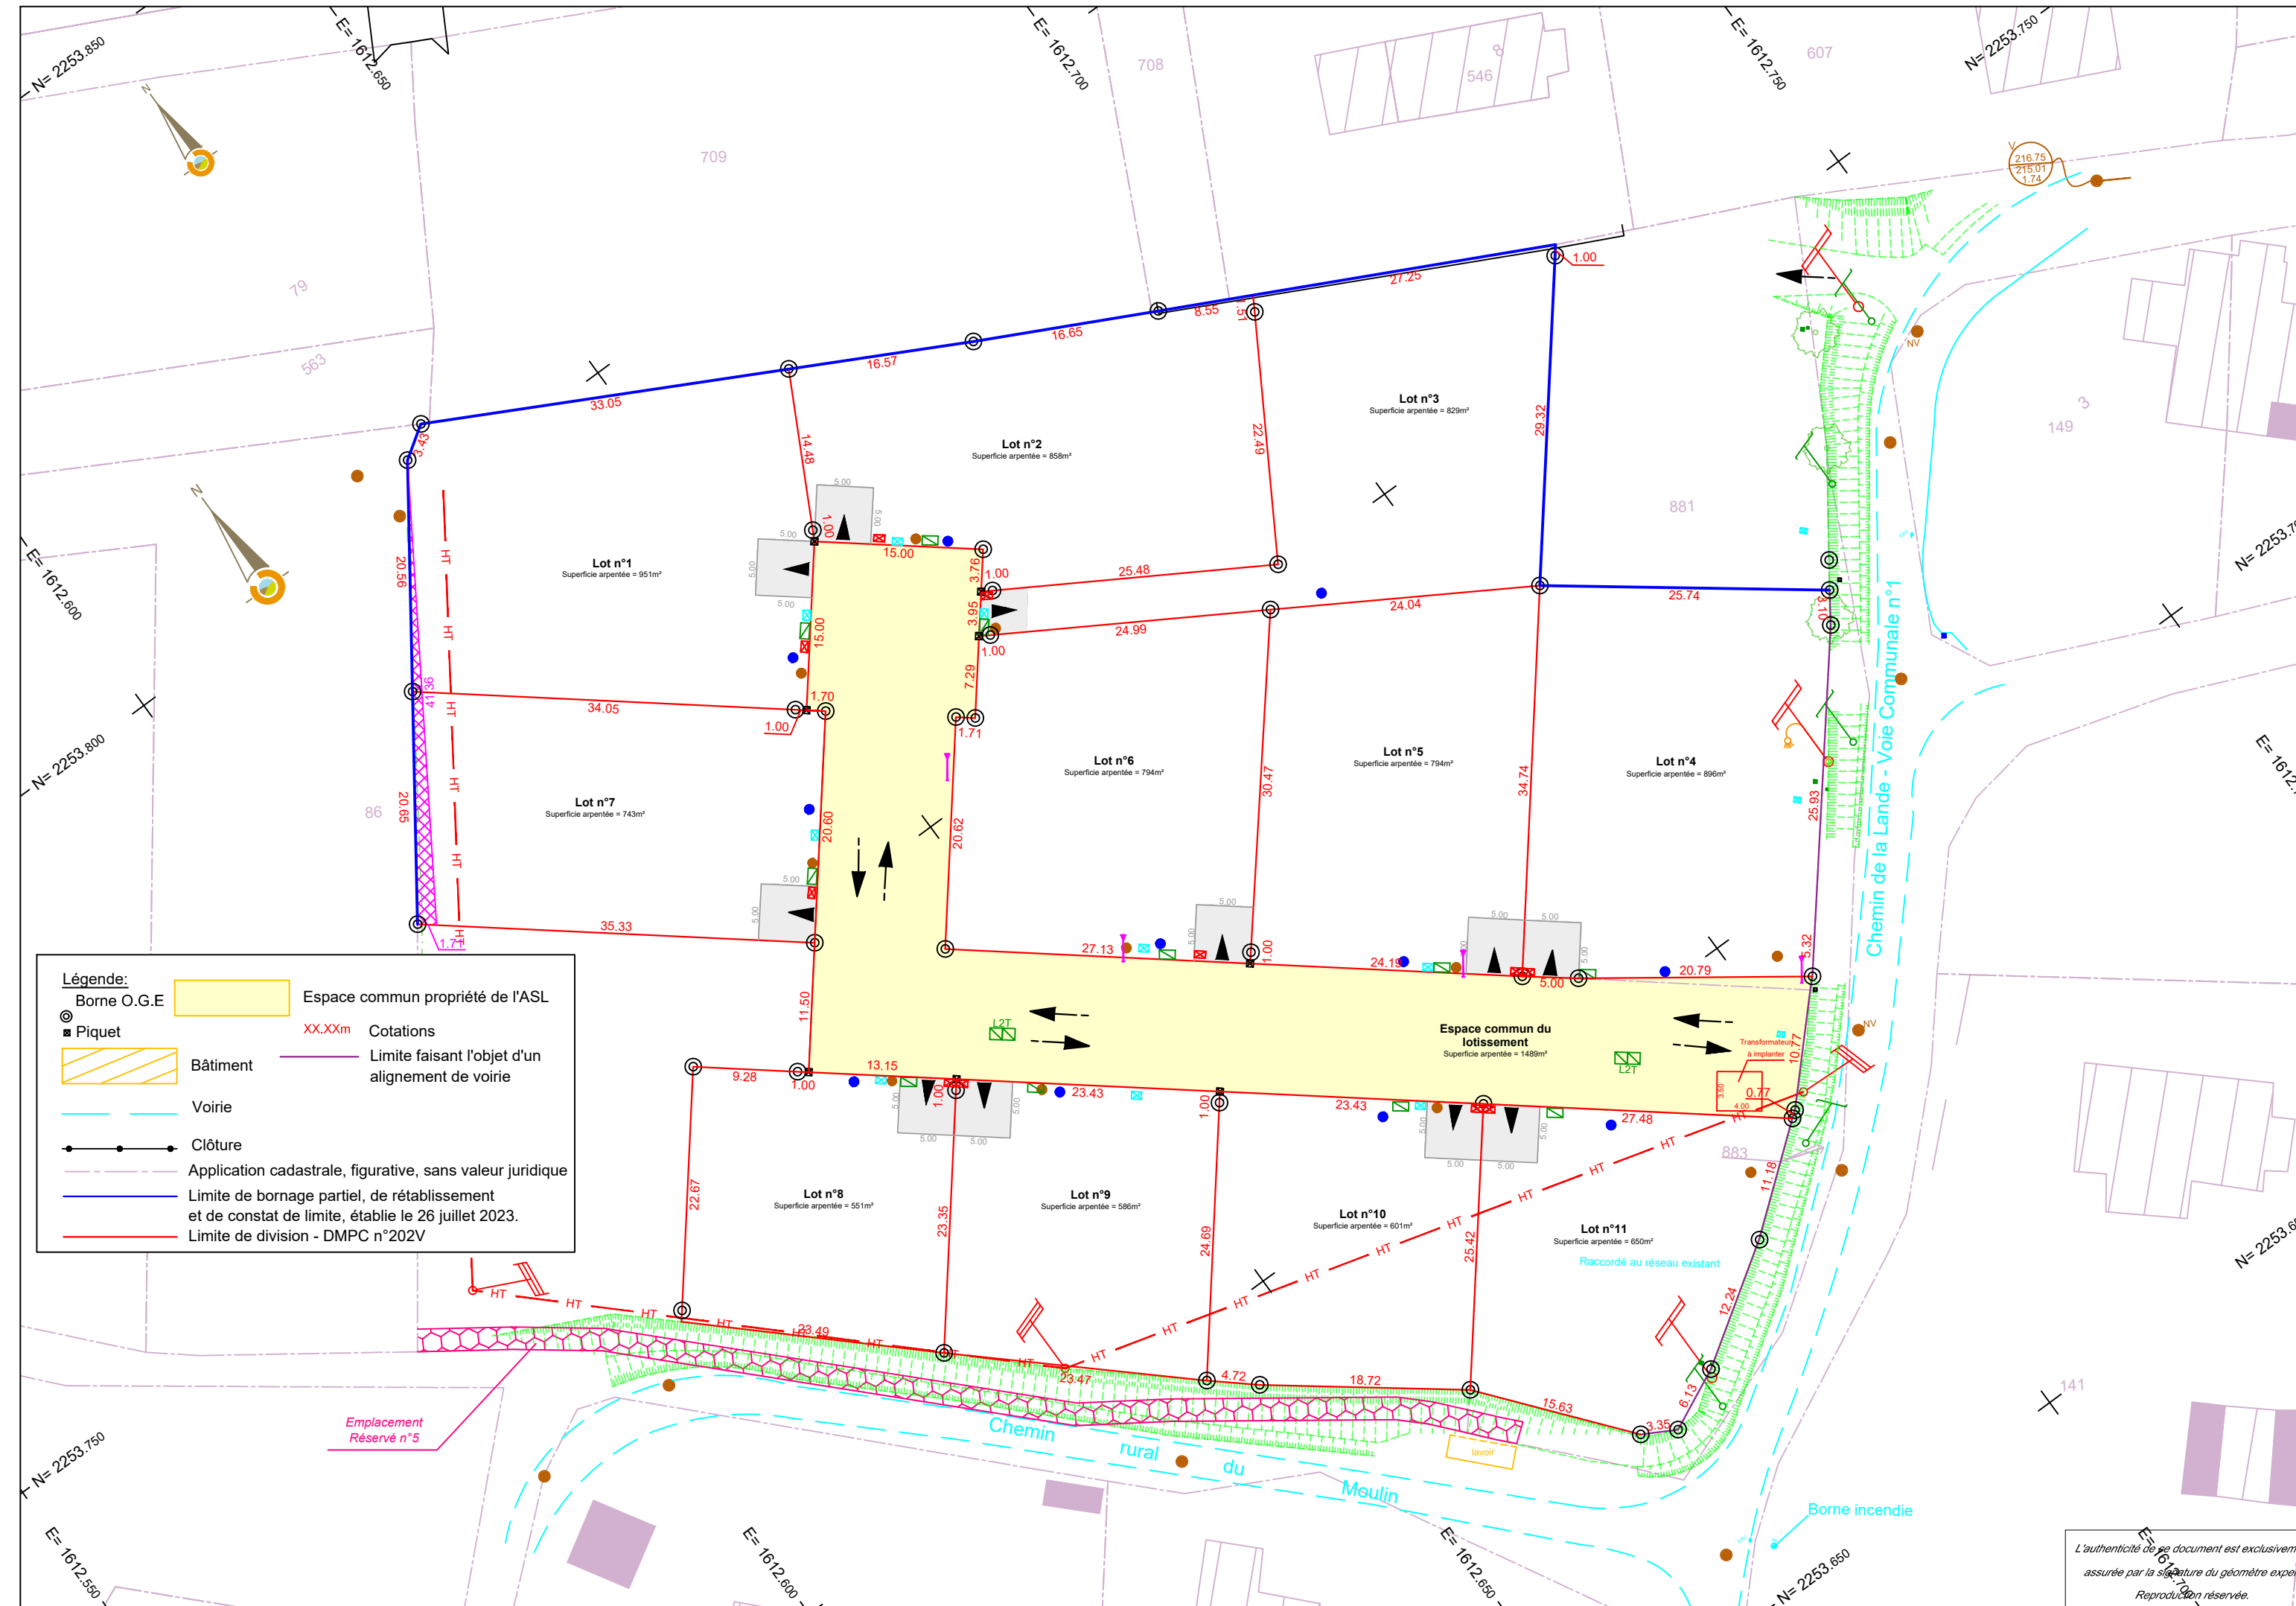

L'authenticité de ce document est exclusivement assurée par la signature du géomètre expert
Reproduction réservée.